


SUPERFICIES CONSTRUIDAS	
Vivienda	164.00 m ²
Porche	52.00 m ²
TOTAL	216.00 m²


ANTEPROYECTO.	AD4-14.12.22
engleche.	escala
PROYECTO DE VIVIENDA UNIFAMILIAR Y PISCINA	1:50
promotor.	PROMOTOR
plano.	PLANTA BAJA
firma.	inje.
Situación.	4.
Diciembre de 2022	

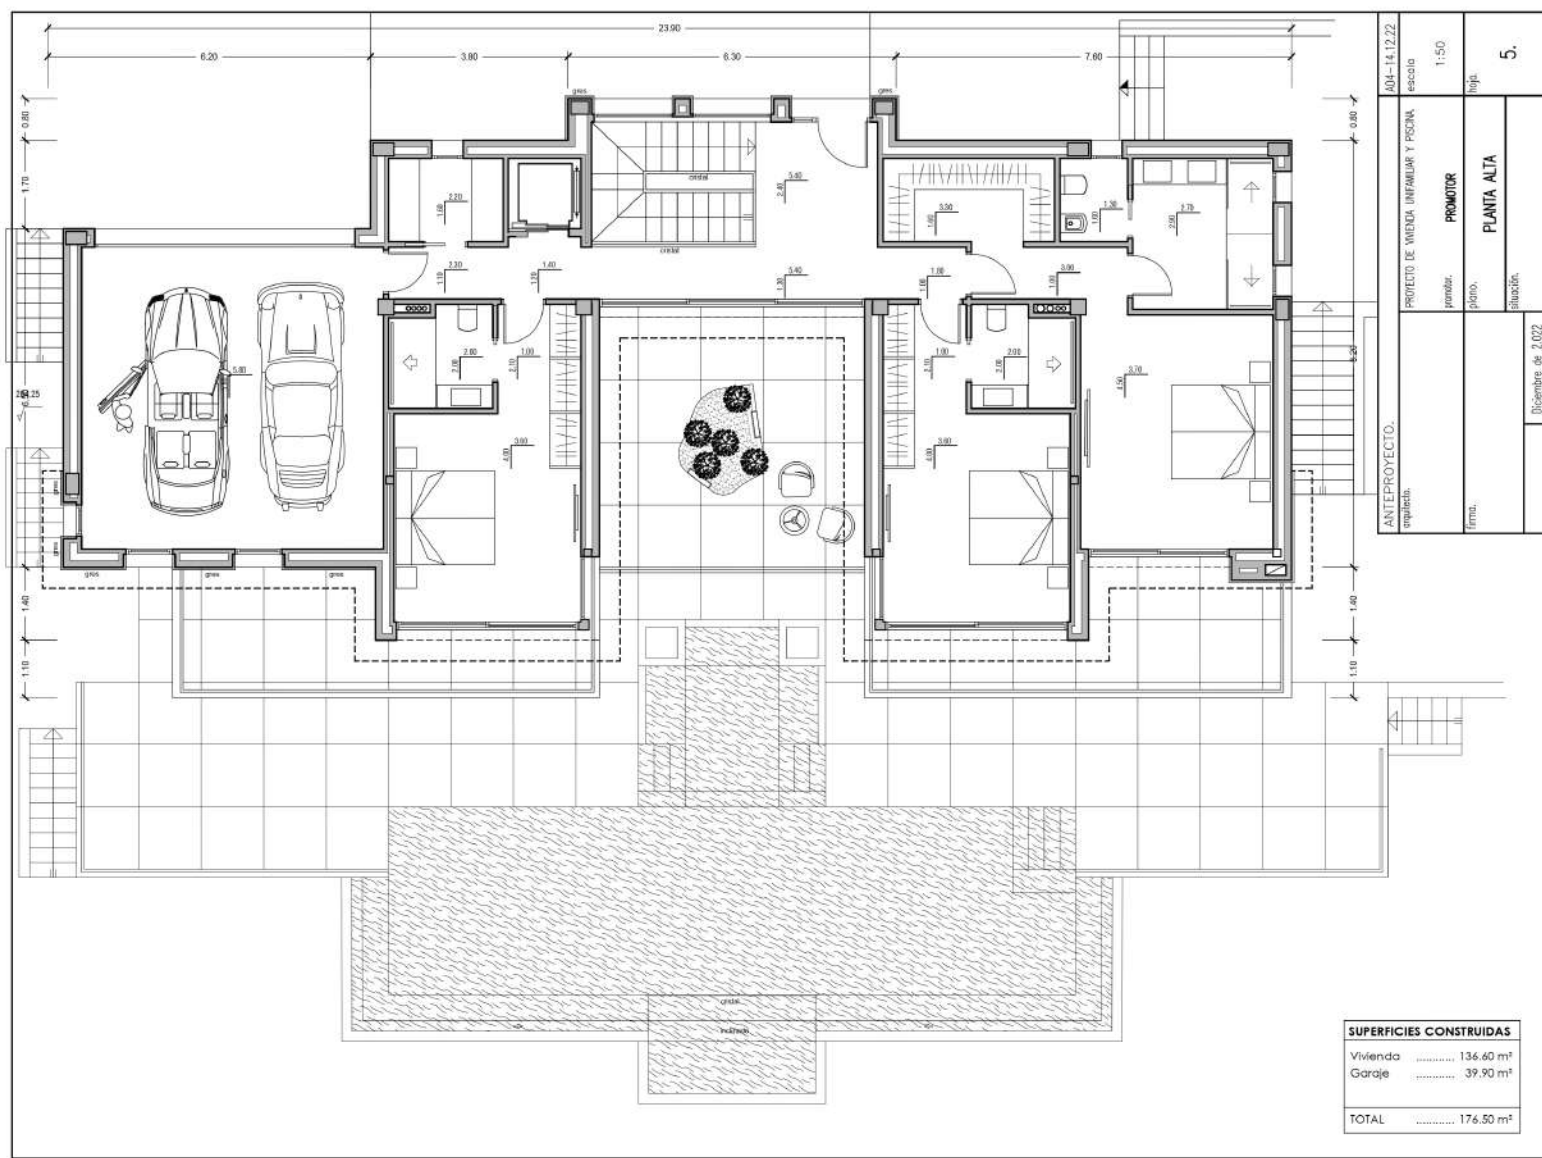

SUPERFICIES CONSTRUIDAS	
Vivienda 136.60 m ²
Garaje 39.90 m ²
TOTAL 176.50 m²

ANTEPROYECTO. emplazamiento	PROYECTO DE VIVIENDA UNIFAMILIAR Y PISCINA	AD4-14.12.22 escala
firmas	promotor plano	1:50
Situación	PLANTA ALTA	hoja
Fecha		5.

Diciembre de 2022

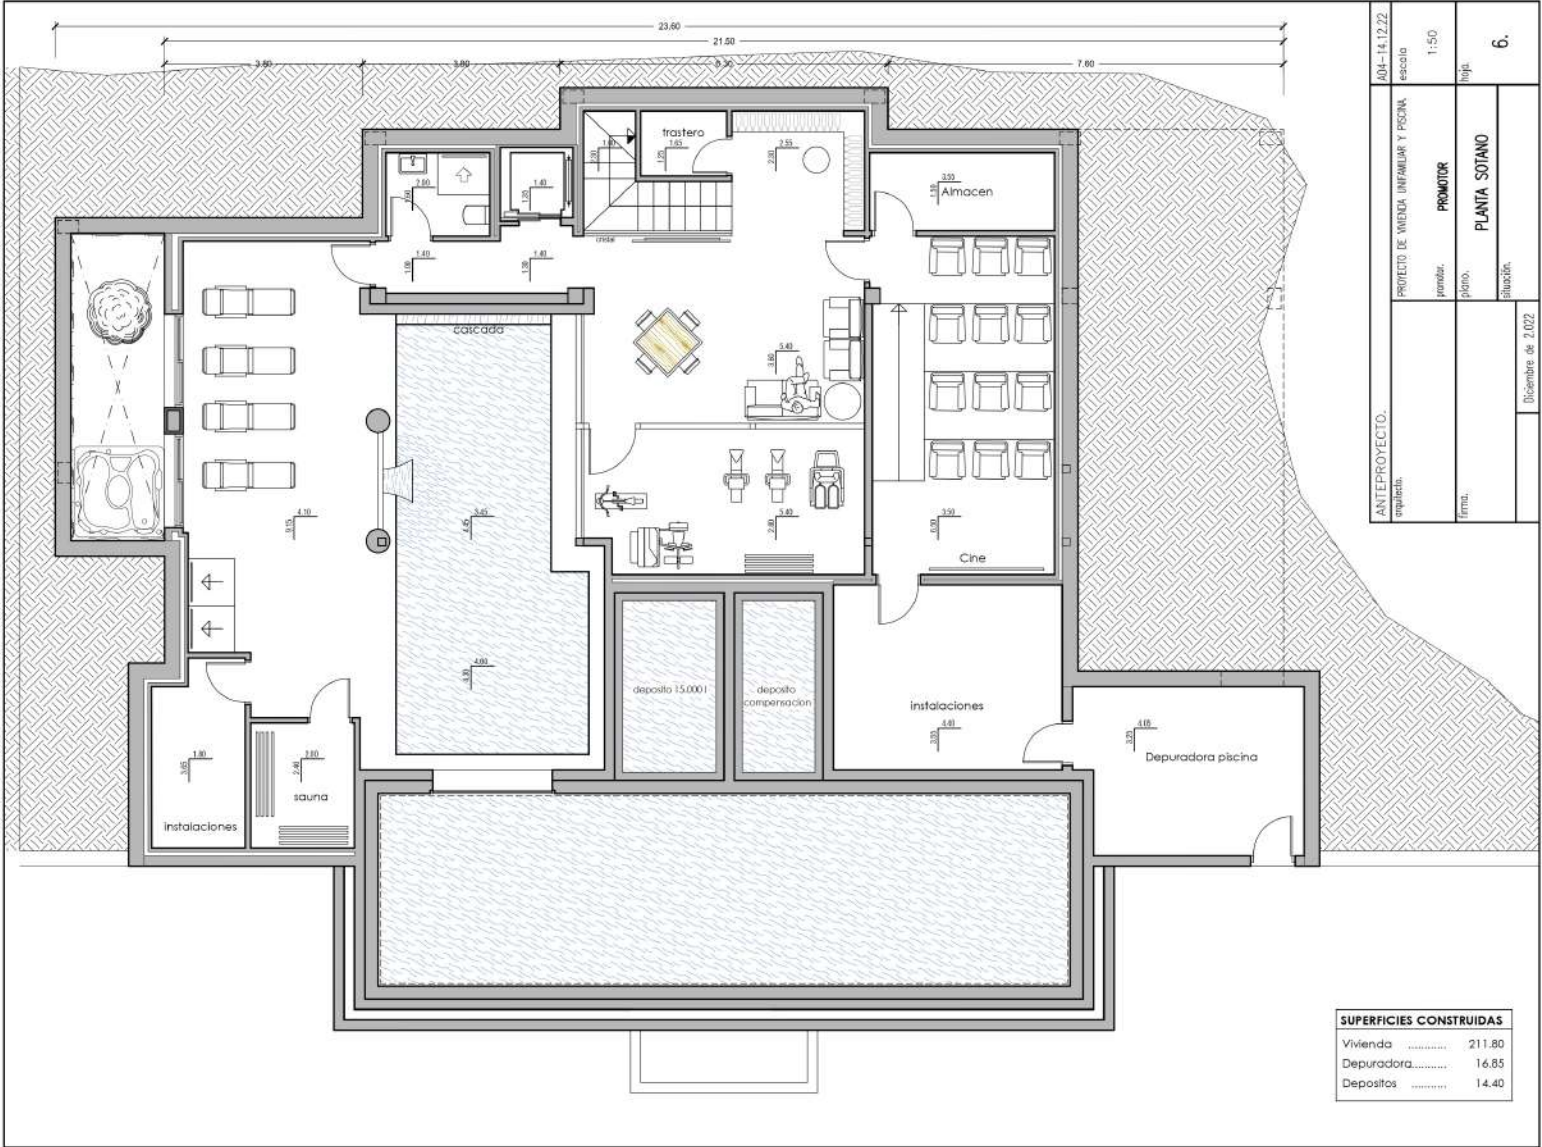

ANTEPROYECTO.	AD4-14.12.22	escala	1:50	6.
empleado:	PROYECTO DE VIVIENDA UNIFAMILIAR Y PISCINA	PROMOTOR	traza:	traza:
		plano:	plano:	PLANTA SOTANO
		firm:	Situación:	Diciembre de 2022

SUPERFICIES CONSTRUIDAS	
Vivienda	211.80
Depuradora.....	16.85
Depositos	14.40